


MAPA DE ASENTAMIENTOS HUMANOS DE LA PARROQUIA SAN JOSE DE CHAZO

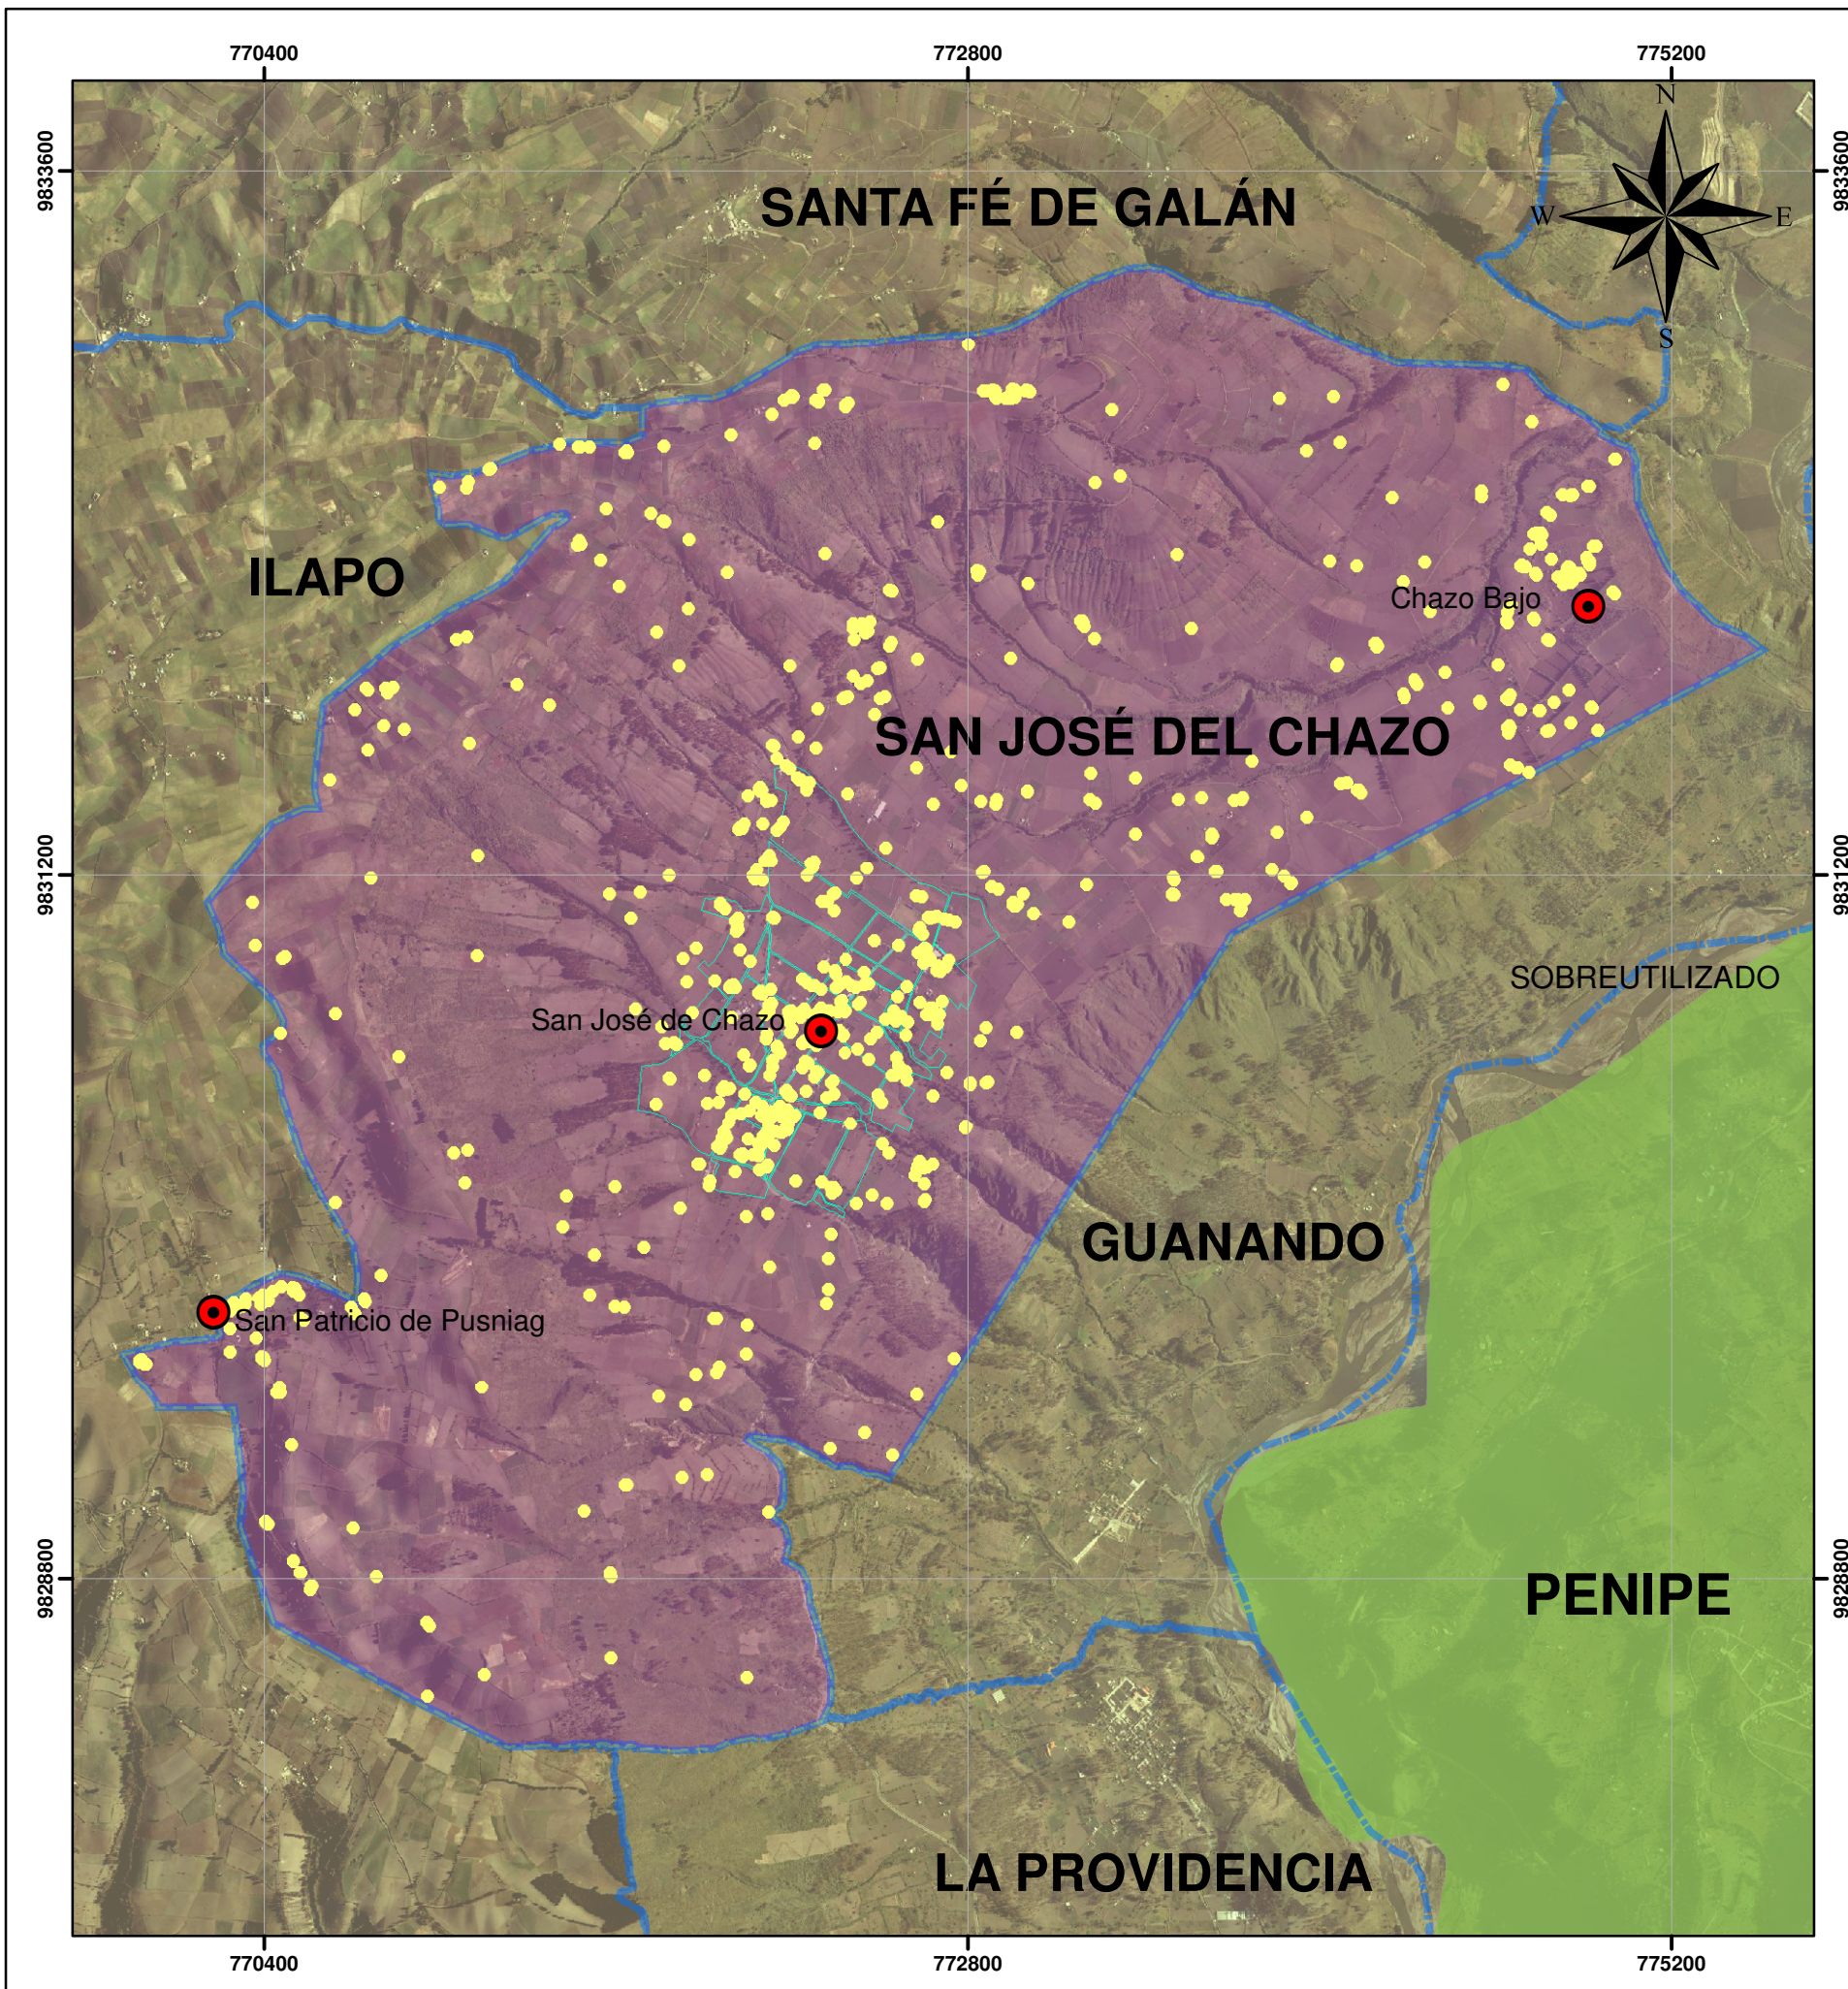

SIMBOLOGIA

- COMUNIDADES Y BARRIOS
- PARROQUIA SAN JOSE DE CHAZO
- Organización Parroquial Territorial

CANTONES CHIMBORAZO

- PENIPE


LEYENDA

- EDIFICACIONES
- AMANZANAMIENTOS

ESPECIFICACIONES

0 335 670 1.340 2.010 2.680 Meters

Proyección Universal Transversa de Mercator UTM Elipsoide y Datum Horizontal Sistema Geodesico Mundial WGS 84 Zona 17 Sur

 **GOBIERNO AUTÓNOMO DESCENTRALIZADO PARROQUIAL RURAL SAN JOSE DE CHAZO**

CONTIENE: MAPA DE ASENTAMIENTOS HUMANOS DE LA PARROQUIA

Fuente: Límites Conali 2015, MATE 2022, Levantamiento de Campo Equipo Consultor 2024.	Escala: 1:25.000	
Elaborado por: Equipo Tecnico 2024	Fecha: AGOSTO 2024	Código: 060757