


# MAPA DE LA RED ELECTRICA DE LA PARROQUIA SAN JOSE DE CHAZO

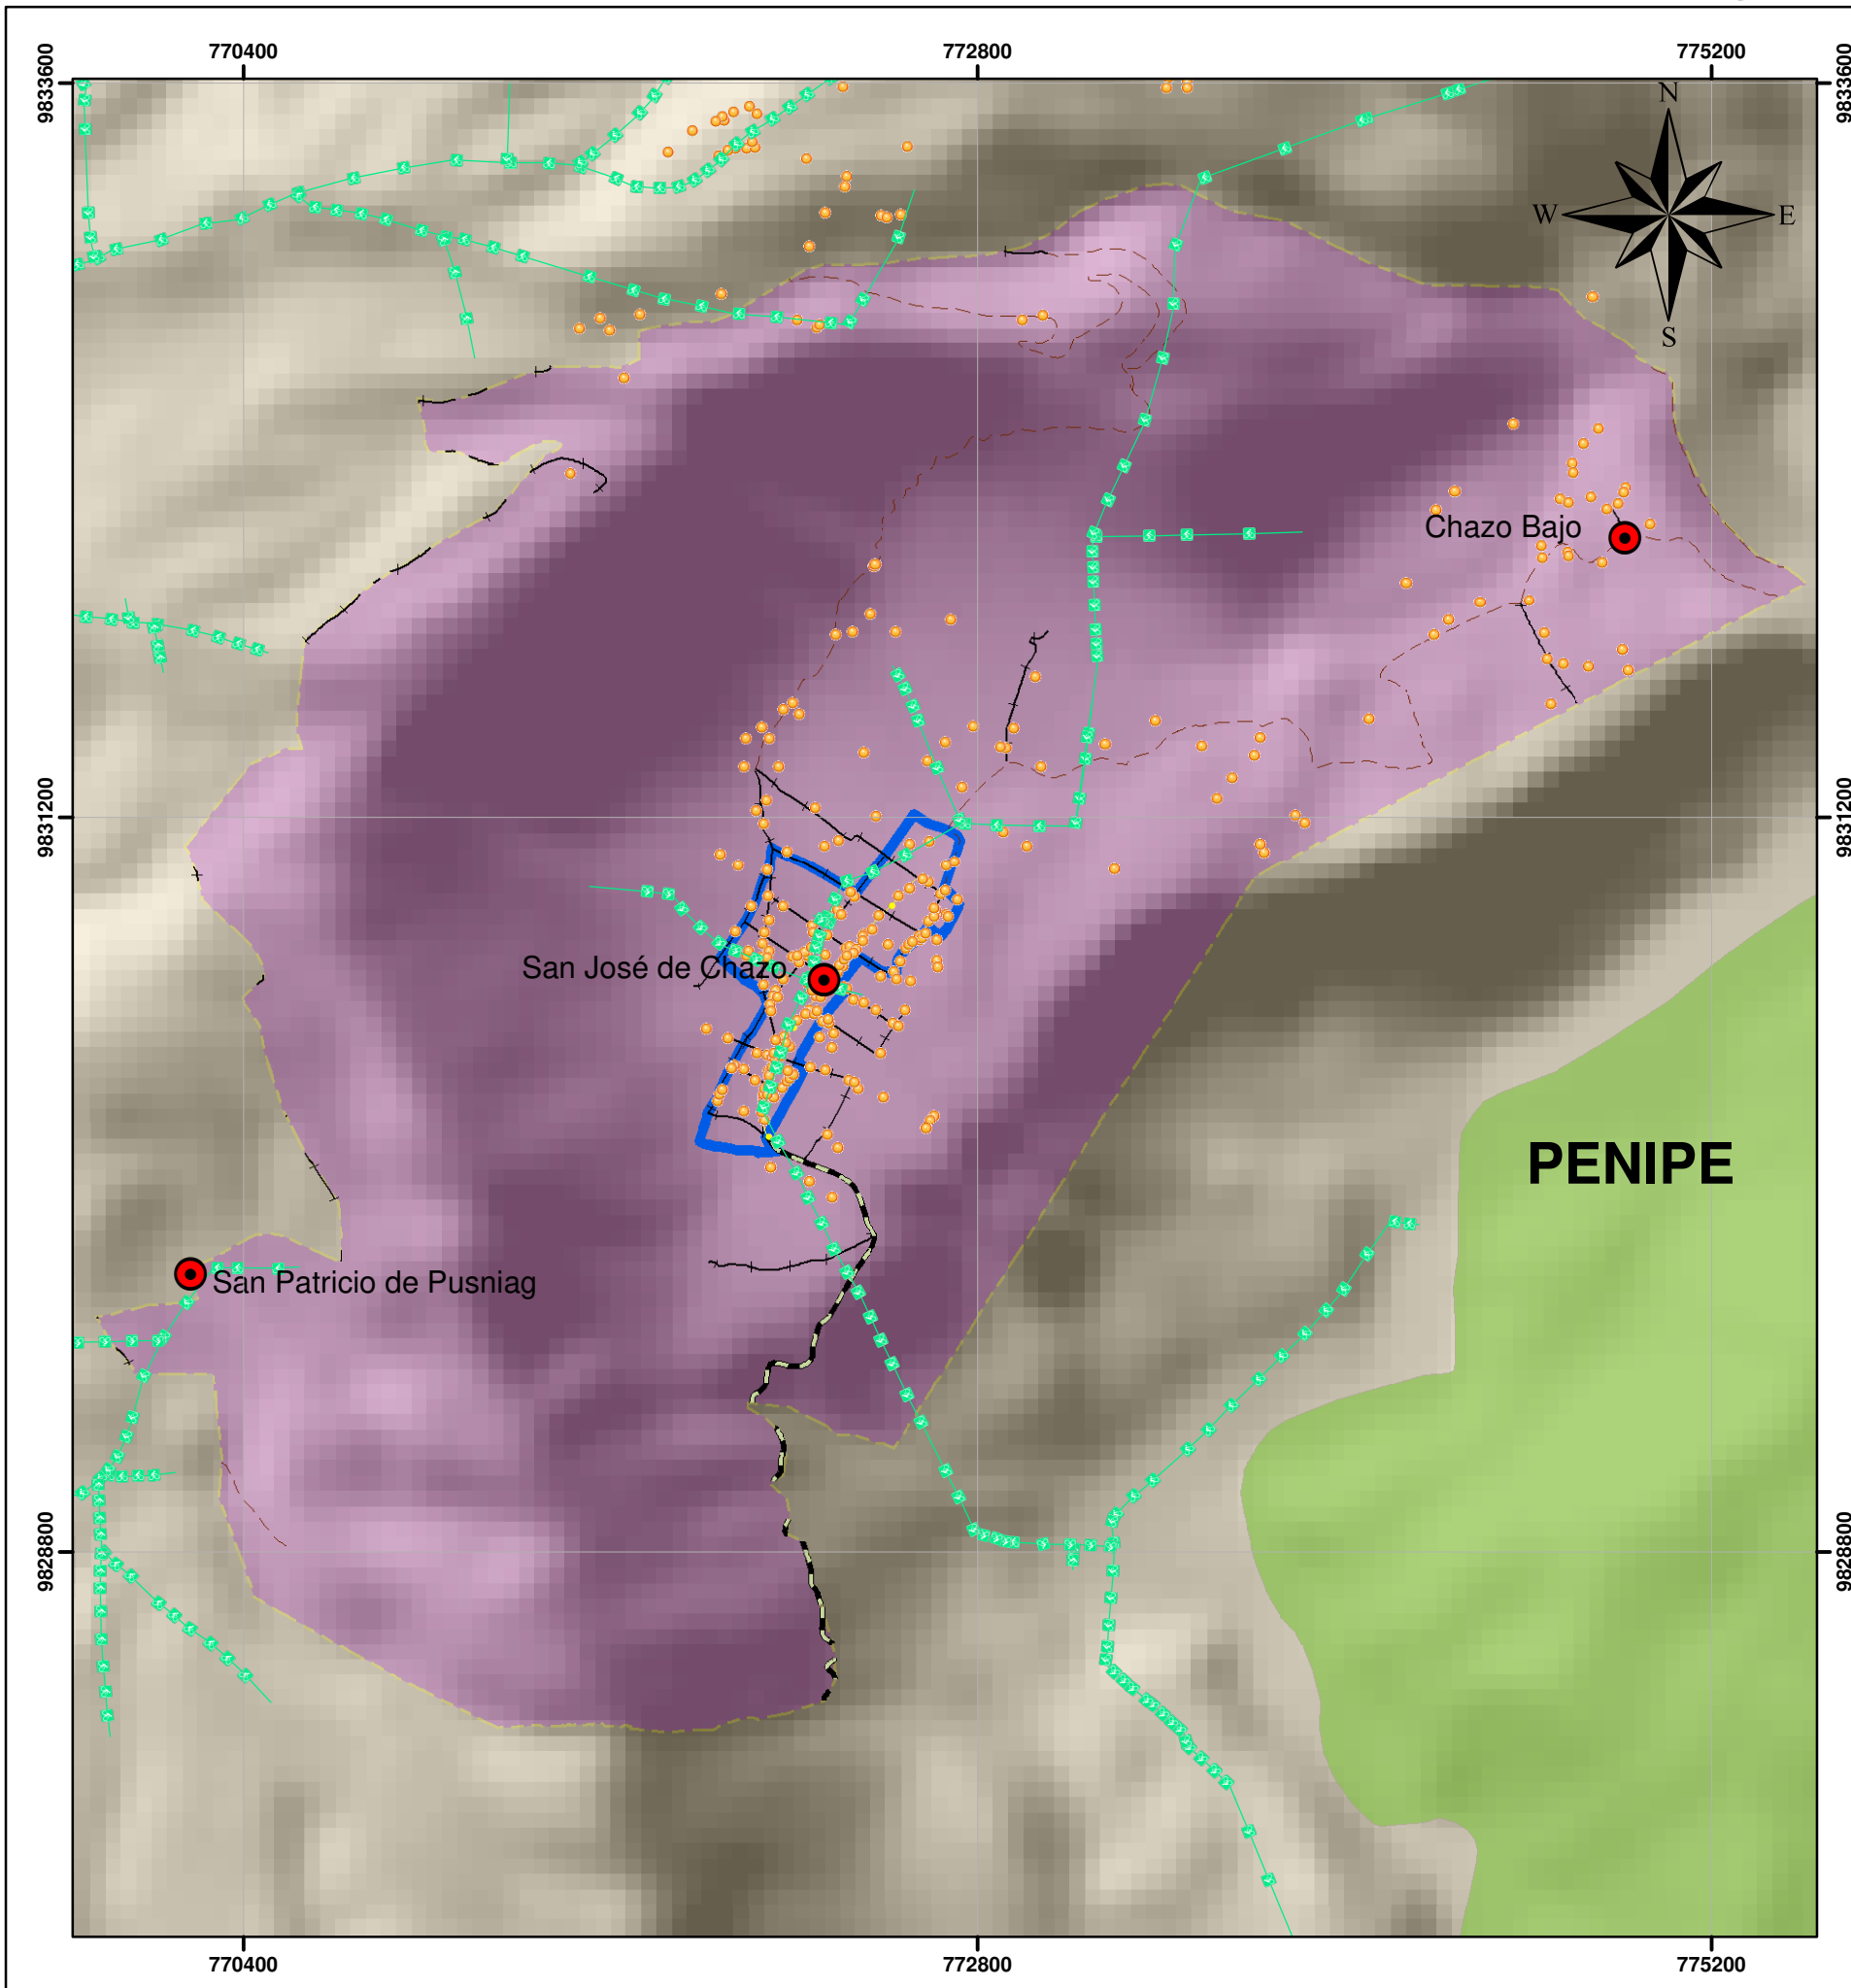

**SIMBOLOGIA**

- COMUNIDADES Y BARRIOS
- PARROQUIA SAN JOSE DE CHAZO

**CANTONES CHIMBORAZO**

- PENIPE

**LEYENDA**

**LINEA DE RED ELECTRICA**

- Red MT 13.8 KV
- Punto Carga EERSA 2019

**SISTEMA VIAL SAN JOSE DE CHAZO**

**CAPA DE RODADURA**

- ADOQUINADO
- ASFALTO
- LASTRADO
- | TIERRA
- LIMITE URBANO PUGS SAN JOSE DE CHAZO

**ESPECIFICACIONES**

0 320 640 1.280 1.920 2.560 Meters

Proyección Universal Transversa de Mercator UTM Elipsoide y Datum Horizontal Sistema Geodesico Mundial WGS 84 Zona 17 Sur

 **GOBIERNO AUTÓNOMO DESCENTRALIZADO PARROQUIAL RURAL SAN JOSE DE CHAZO**

<b>CONTIENE:</b> MAPA DE LA RED ELECTRICA EXISTENTE DE LA PARROQUIA		
<b>Fuente:</b> RED ELECTRICA LINEA 13,5KVT, Equipo Consultor San Jose de Chazo 2024		<b>Escala:</b> 1:25.000
<b>Elaborado por:</b> Equipo Tecnico 2024	<b>Fecha:</b> AGOSTO 2024	<b>Código:</b> 060757