


# MODELO DESEADO DEL TERRITORIO DE LA PARROQUIA SAN JOSE DE CHAZO

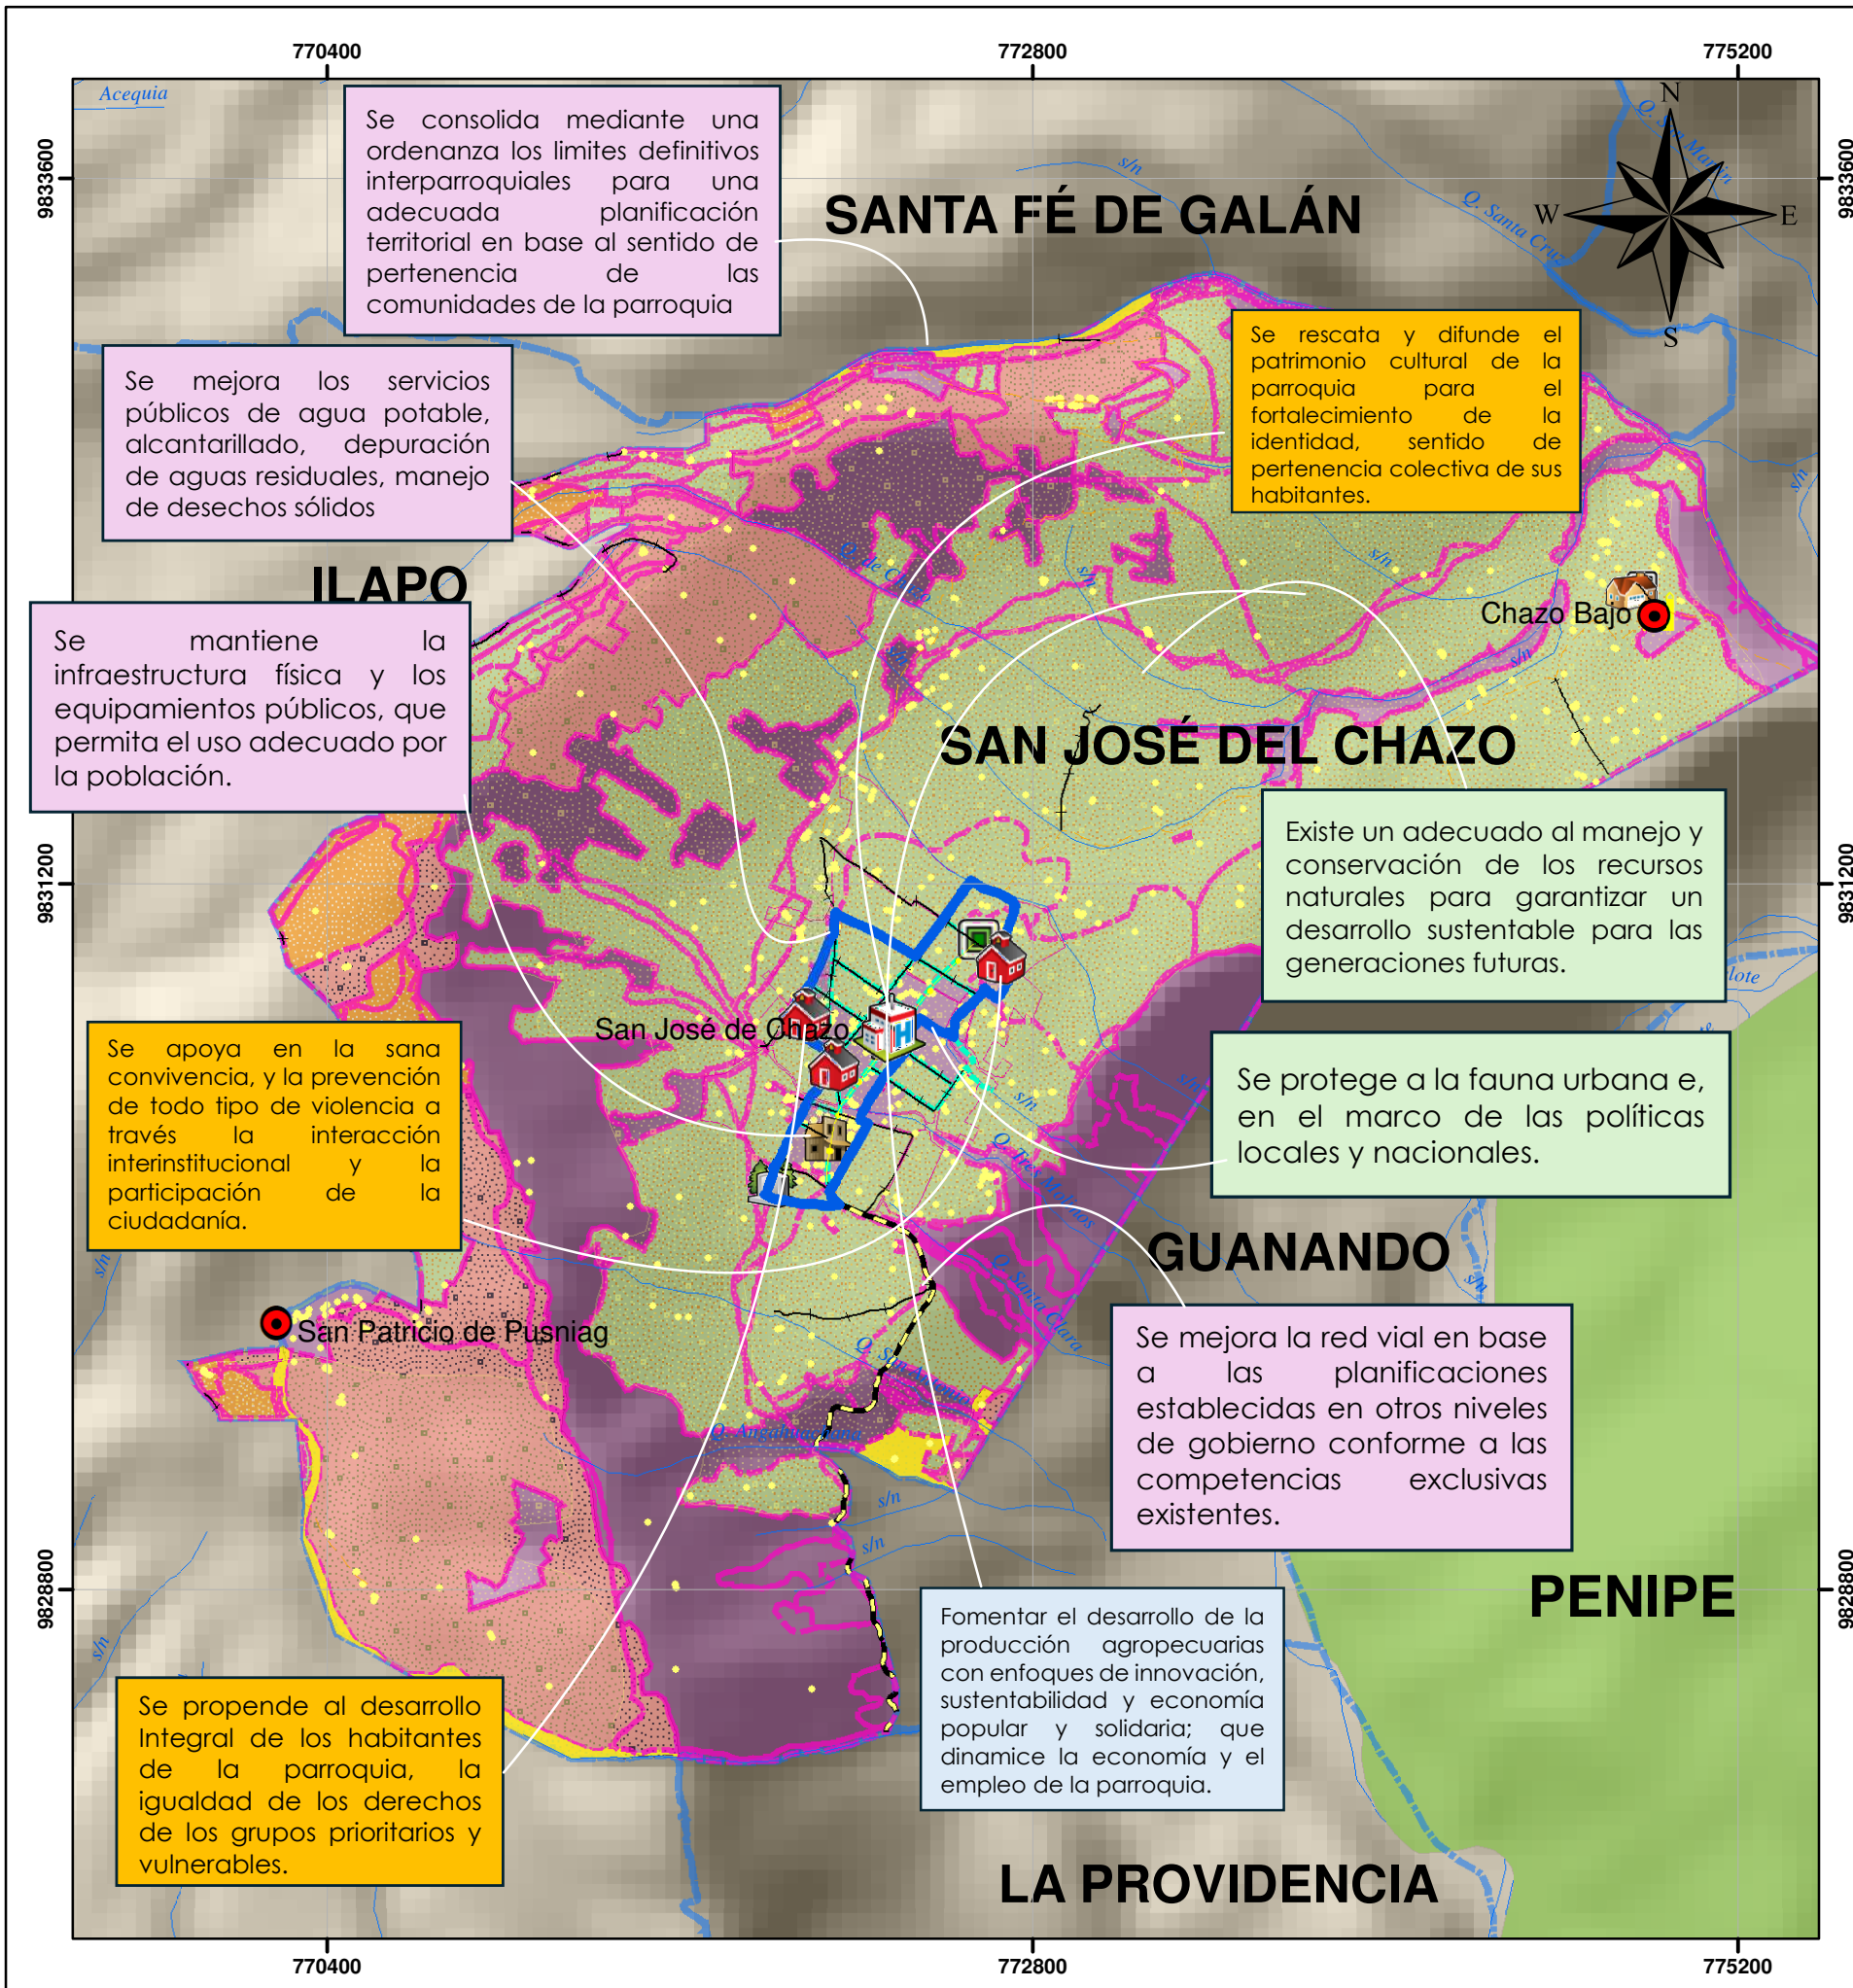

Se consolida mediante una ordenanza los límites definitivos interparroquiales para una adecuada planificación territorial en base al sentido de pertenencia de las comunidades de la parroquia

Se mejora los servicios públicos de agua potable, alcantarillado, depuración de aguas residuales, manejo de desechos sólidos

Se mantiene la infraestructura física y los equipamientos públicos, que permita el uso adecuado por la población.

Se apoya en la sana convivencia, y la prevención de todo tipo de violencia a través la interacción interinstitucional y la participación de la ciudadanía.

Se rescata y difunde el patrimonio cultural de la parroquia para el fortalecimiento de la identidad, sentido de pertenencia colectiva de sus habitantes.

Existe un adecuado al manejo y conservación de los recursos naturales para garantizar un desarrollo sustentable para las generaciones futuras.

Se protege a la fauna urbana e, en el marco de las políticas locales y nacionales.

Se mejora la red vial en base a las planificaciones establecidas en otros niveles de gobierno conforme a las competencias exclusivas existentes.

Fomentar el desarrollo de la producción agropecuarias con enfoques de innovación, sustentabilidad y economía popular y solidaria; que dinamice la economía y el empleo de la parroquia.

Se propende al desarrollo Integral de los habitantes de la parroquia, la igualdad de los derechos de los grupos prioritarios y vulnerables.

### LEYENDA

	PUESTO DE SALUD		CASA BARRIAL SAN FRANCISCO
	COMUNIDADES Y BARRIOS		CASA BARRIAL Y COMEDOR
	CENTROS EDUCATIVOS		CEMENTERIO
	LIMITE URBANO PUGS SAN JOSE DE CHAZO		ESTADIO

### SISTEMA VIAL SAN JOSE DE CHAZO

#### CAPA DE RODADURA

- ADOQUINADO
- ASFALTO
- LASTRADO
- TIERRA

#### MOVIMIENTO DE MASA CATEGORIA

- SUSCEPTIBILIDAD ALTA
- AMANZANAMIENTOS
- SOBREUTILIZADO
- SUBUTILIZADO

#### COBERTURA DE LA PARROQUIA uso

- Agrícola
- Agropecuaria mixto
- Pecuario

### SIMBOLOGIA

- PARROQUIA SAN JOSE DE CHAZO
- Organización Parroquial Territorial

### CANTONES CHIMBORAZO

- PENIPE

### ESPECIFICACIONES

0 335 670 1.340 2.010 2.680 Meters

Proyección Universal Transversa de Mercator UTM Elipsoide y Datum Horizontal Sistema Geodesico Mundial WGS 84 Zona 17 Sur

## GOBIERNO AUTÓNOMO DESCENTRALIZADO PARROQUIAL RURAL SAN JOSE DE CHAZO

**CONTIENE:** MAPA DE MODELO DESEADO DE TERRITORIO DE LA PARROQUIA

**Fuente:** Límites Conali 2015, MATE 2022, Levantamiento de Campo Equipo Consultor 2024. **Escala:** 1:25.000

<b>Elaborado por:</b> Equipo Tecnico, 2024	<b>Fecha:</b> AGOSTO 2024	<b>Código:</b> 060757
---	------------------------------	--------------------------